

舞 台


1 階

365席

1階

1列～19列
7番～10番

花道を使用しない
時に設置するお席
です。(椅子の種類
が異なります)

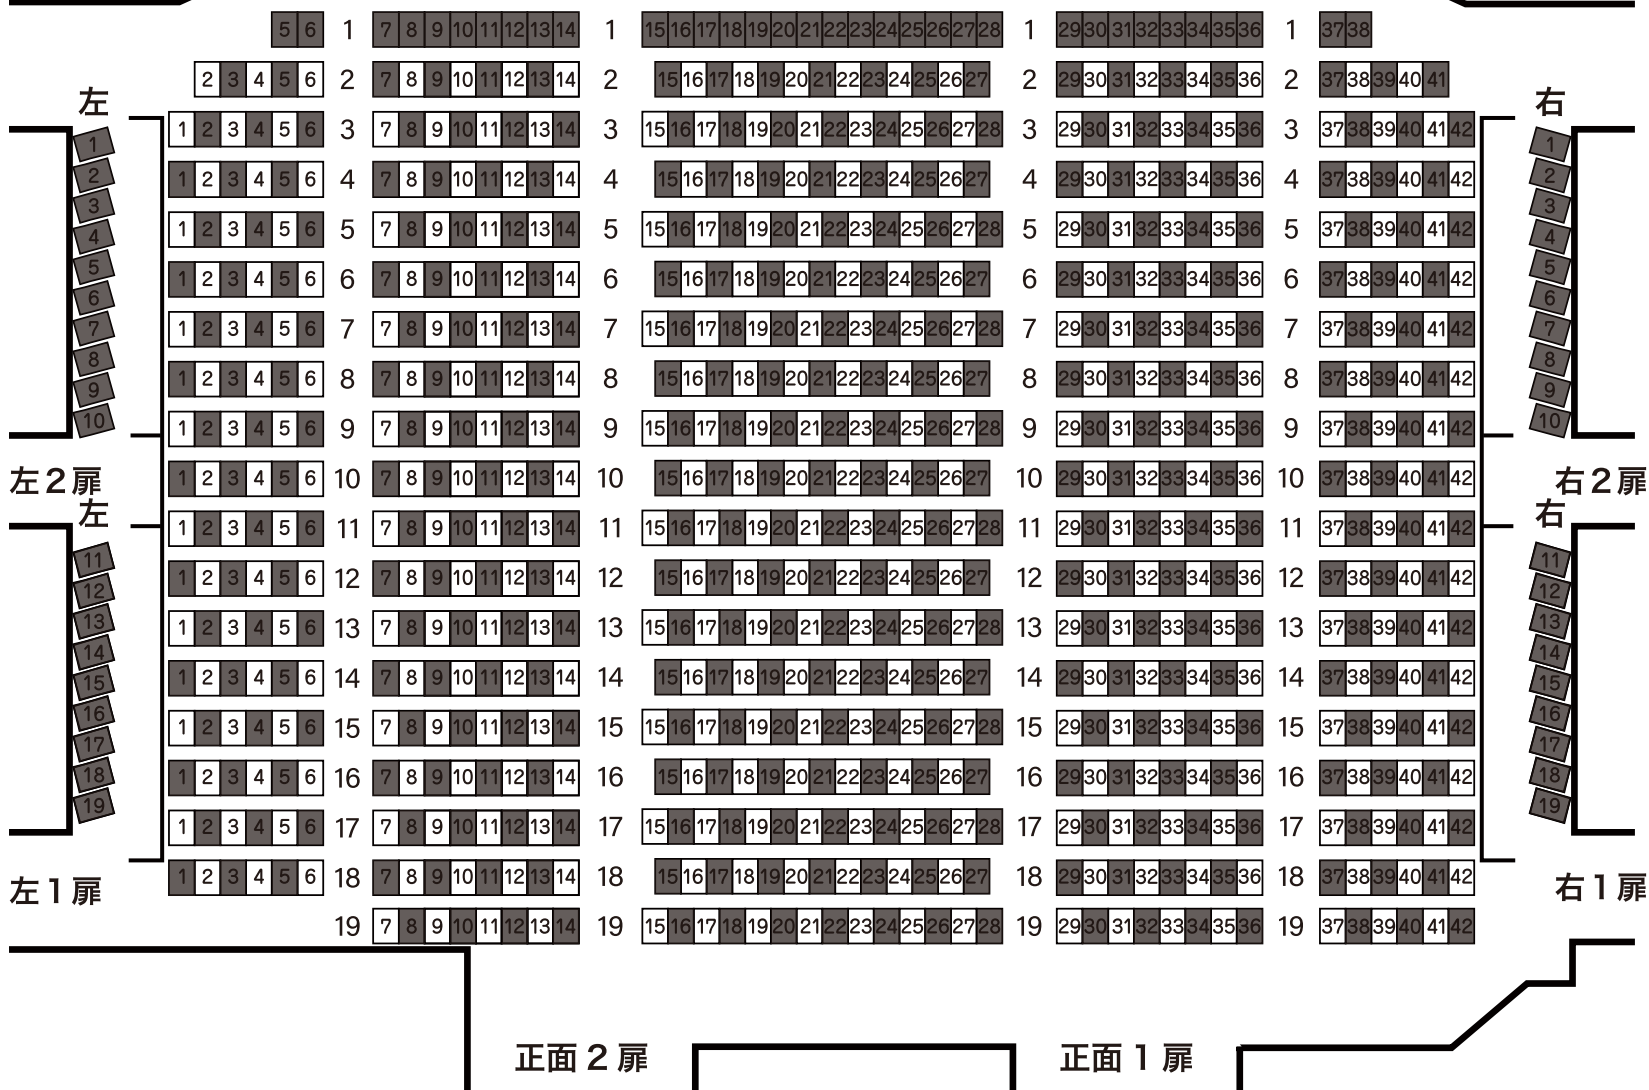


2 階

153席

特別席

11席

車椅子
専用スペース

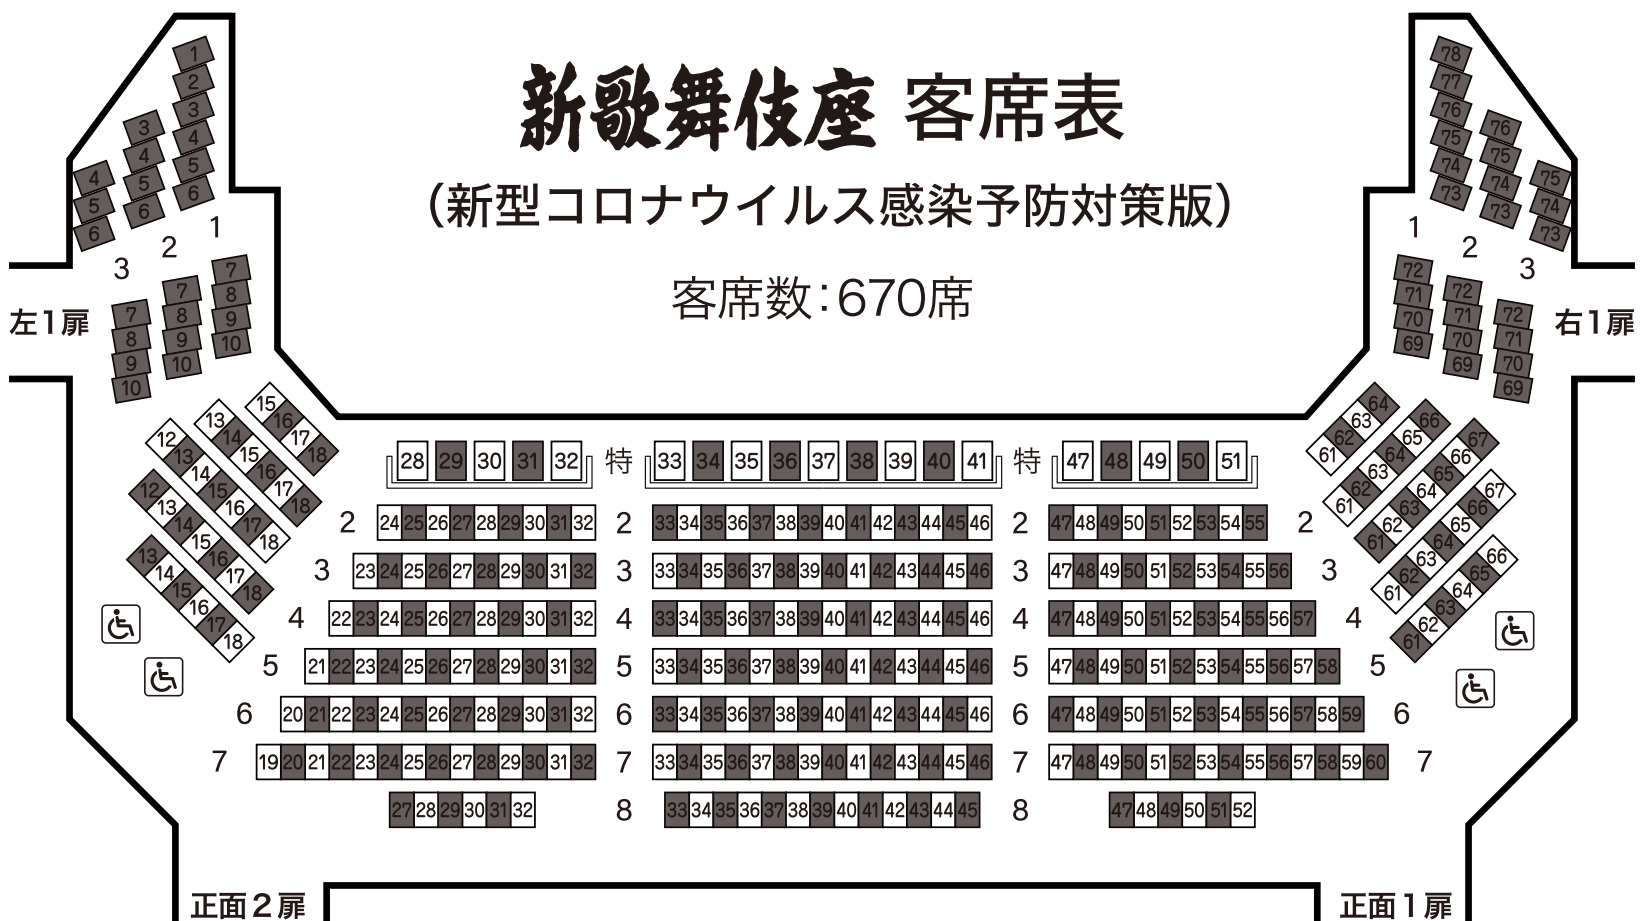

3 階

141席

白色(□)が販売席です
グレー(■)は売り止め席です

